


# ΕΦΗΜΕΡΙΣ ΤΗΣ ΚΥΒΕΡΝΗΣΕΩΣ
## ΤΗΣ ΕΛΛΗΝΙΚΗΣ ΔΗΜΟΚΡΑΤΙΑΣ

| ΑΘΗΝΑ 14 ΑΥΓΟΥΣΤΟΥ 1992 | ΤΕΥΧΟΣ ΤΕΤΑΡΤΟ | ΑΡΙΘΜΟΣ ΦΥΛΛΟΥ 831 |
| --- | --- | --- |


## ΑΠΑΛΛΟΤΡΙΩΣΕΙΣ

### ΑΠΟΦΑΣΕΙΣ

1132614
καθορισμός των ορίων του αιγιαλού και δημιουργία ζώνης παραλίας στην περιοχή Σταδίου Ειρήνης και Φιλίας στο Νέο Φάληρο Αττικής.

Ο ΝΟΜΑΡΧΗΣ ΠΕΙΡΑΙΑ

Έχοντας υπόψη:

1) Τις διατάξεις των άρθρων 1 μέχρι και 7 του Α.Ν. 2344/1940 «περί αιγιαλού και παραλίας, όπως τροποποιήθηκαν και συμπληρώθηκαν με τις διατάξεις: α) του άρθ. 13 του Ν. 1078/1980 και β) του άρθ. 23 του Ν. 1337/1983.

2) Τις διατάξεις της παρ. 9 του άρθ. 1 του κεφαλαίου Β'. της 0.208/181/26.4.1982 (ΦΕΚ 214/26.4.1982 τ.Β') κοινής απόφαση των Υπουργών Προεδρίας Κυβερνήσεως και Οικονομικών «Αναμόρφωση Συλλογικών Οργάνων Γνωμοδοτικής και Αποφασιστικής αρμοδιότητας του Υπουργείου Οικονομικών».

3) Την από 12.9.91 Έκθεση Επιτροπής καθορισμού των ορίων του αιγιαλού και παραλίας, που καθόρισε τα όρια του αιγιαλού και της παραλίας στην περιοχή του Σταδίου Ειρήνης και Φιλίας στο Νέο Φάληρο και το από Απρίλιο 1990 τοπογραφικό διάγραμμα σε τέσσερεις πινακίδες (1, 2, 3, 4) με κλίμακα 1:500, που συντάχθηκε από την Γενική Γραμματεία Αθλητισμού – Διεύθυνση Μελετών Τεχνικών Έργων και συνοδεύει την έκθεση της προαναφερομένης Επιτροπής.

4) Την σύμφωνη γνώμη του Γενικού Επιτελείου Ναυτικού, που διατυπώθηκε στο Φ.544.5/364/92/12.6.92 έγγραφό του.

5) Τις διατάξεις του άρθ. 1 της παρ. 1 του Ν. 3200/1955 (ΦΕΚ 97/Α/1955) «περί διοικητικής αποκεντρώσεως» σε συνδυασμό με τις διατάξεις του από 28.6.1955 Β. Δ/τος «περί εξαιρέσεως από της κατά το άρθ. 1 παρ. 1 του Ν. 3200/1955 αρμοδιότητας των Νομαρχών αντικειμένων τινών αρμοδιότητα του Υπουργού Οικονομικών του Β.Δ. 704/1970 και του άρθ. 1 παρ. 5 του Π.Δ. 71/25.2.1984 σχετικά με την μεταβίβαση αρμοδιοτήτων του Υπουργού Οικονομικών στους Νομάρχες και στις περιφερειακές Αρχές διανομαρχιακού επιπέδου.

6) Τις διατάξεις του άρθ. 31 του Ν. 1599/86 με τις οποίες μετατρέπεται σε Νομαρχία το Διαμέρισμα Πειραιά – Νομαρχίας Αττικής και τις διατάξεις του άρθ. 9 του Π.Δ. 551/1988 (ΦΕΚ 259/1988 τ.Α') «περί Οργανισμού Νομαρχιών (Οργάνωση Οικονομικών Υπηρεσιών», αποφασίζουμε:

Επικυρώνουμε την από 12 Σεπτεμβρίου 1991 έκθεση Επιτροπής καθορισμού των ορίων του αιγιαλού και παραλίας καθώς και το από Απρίλιο 1990 τοπογραφικό διάγραμμα σε τέσσερεις πινακίδες (1, 2, 3, 4) που την συνοδεύει, το οποίο συντάχθηκε από την Γεν. Γραμμ. Αθλητισμού – Δ/νση Μελετών Τεχνικών Έργων, με κλίμακα 1:500, επί του οποίου η παραπάνω Επιτροπή με κόκκινη γραμμή καθόρισε τα όρια του αιγιαλού στην περιοχή του Σταδίου Ειρήνης και Φιλίας στο Νέο Φάληρο, με κίτρινη γραμμή τα όρια της παραλίας στην ίδια θέση και με μπλε γραμμή τα όρια του παλαιού αιγιαλού.

Η παρούσα απόφαση μαζί με την έκθεση και το διάγραμμα που προαναφέραμε να δημοσιευθούν στην Εφημερίδα της Κυβερνήσεως.

Πειραιάς, 28 Ιουλίου 1992

Ο Νομάρχης
ΠΑΝΑΓΙΩΤΗΣ ΓΥΦΤΟΥΛΑΣ

---

ΕΚΘΕΣΗ
ΕΠΙΤΡΟΠΗΣ ΚΑΘΟΡΙΣΜΟΥ ΤΩΝ ΟΡΙΩΝ ΑΙΓΙΑΛΟΥ
Κοινή Υπουργική Απόφαση των Υπουργών Προεδρίας και Οικονομικών
0208/181/26.4.82.
Για τον καθορισμό των ορίων του αιγιαλού στον χώρο του Σταδίου Ειρήνης και Φιλίας στο Νέο Φάληρο, του Δήμου Πειραιά.

Στο Στάδιο Ειρήνης και Φιλίας σήμερα την 12η Σεπτεμβρίου 1991 ημέρα Πέμπτη, οι πιο κάτω υπογράφοντες:

α) Ζαμπετάκης Ιωάννης με βαθμό Α'. Προϊστάμενος της Κτηματικής Υπηρεσίας Πειραιά, ως Πρόεδρος.

β) Νούσιος Νικόλαος, Τοπογράφος Μηχανικός με βαθμό Α'. Προϊστάμενος του Τεχνικού Τμήματος της Κτηματικής Υπηρεσίας Πειραιάς, ως Μέλος.

γ) Τσιαδής Δημήτριος, Υποπλοίαρχος Λ.Σ. αναπληρωτής του Λιμενάρχη Πειραιά, που απουσίαζε λόγω κωλύματος, ως Μέλος, που αποτελούμε την πιο πάνω Επιτροπή καθορισμού των ορίων Αιγιαλού δυνάμει της 0208/181/26.4.1982 (ΦΕΚ 214/82 τ.Β') κοινής Υπουργικής Απόφασης των Υπουργών Προεδρίας και Οικονομικών, καθώς και της 957451/2.3.90 απόφασης του Νομάρχη Πειραιά «περί συστάσεως Επιτροπής καθορισμού των ορίων του Αιγιαλού» συγκληθείσα κατόπιν της με αριθμό 1030168/6.9.91 πρόσκλησης του Προέδρου της Επιτροπής, μεταβήκαμε σήμερα στις 12 Σεπτεμβρίου 1991, ημέρα Πέμπτη και ώρα 11.00 π.μ. στην περιοχή του Σταδίου Ειρήνης και Φιλίας και αφού λάβαμε υπόψη μας:

1) Το τοπογραφικό διάγραμμα σε τέσσερες πινακίδες (1, 2, 3, 4) σε κλίμακα 1:500 στο χώρο του Σταδίου Ειρήνης και Φιλίας στο Νέο Φάληρο που συντάχθηκε από την Γενική Γραμματεία Αθλητισμού – Δ/νση Μελετών Τεχνικών Έργων τον Απρίλιο 1990.

2) Τις διατάξεις του Α.Ν. 2344/1940 όπως τροποποιήθηκε σήμερα καθώς και τη σχετική Δικαστηριακή και Διοικητική Νομολογία.

3) Την μετά από επιτόπιο μετάβαση σχηματισθείσα αντίληψη για το πλάτος της βρεχόμενης ζώνης της ξηράς, αλλά και του γεγονότος ότι:

α) Η παραλία στην προαναφερόμενη περιοχή έχει μεταβληθεί τα τελευταία χρόνια (μπαζώθηκε και επεκτάθηκε η παραλία β) υπάρχουν σ' αυτήν την περιοχή καθορισμένες οριογραμμές χειμερίου κύματος, όπως απεικονίζονται στο διάγραμμα που υπάρχει στο αρχείο διαγραμμάτων της Δ/νσης Δημόσιας Περιουσίας του Υπουργείου Οικονομικών φύλλο 1, στο οποίο η αρμόδια Επιτροπή την 5.3.1937 καθόρισε τη οριογραμμή αιγιαλού του έτους 1937 και την παλαιά προ 30-50 ετών και επομένως υφίσταται θέμα καθορισμού παλαιού αιγιαλού, αποφασίζει:

1) Καθορίζει επί του πιο πάνω διαγράμματος την οριογραμμή του αιγιαλού με ερυθρά συνεχή πολυγωνική γραμμή με τα στοιχεία 1, 2, 3,

....14, 15, της οποίας οι κορυφές εξαρτώνται από σταθερά σημεία.

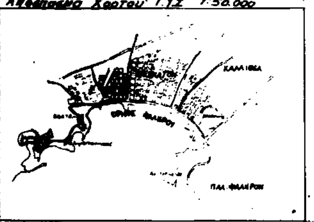
2) Καθορίζει την οριογραμμή της παραλίας με κίτρινη συνεχή πολυγωνική γραμμή με τα στοιχεία 1', 2', 3',,,14', 15' παράλληλα προς την οριογραμμή του αιγιαλού και σε απόσταση 10,00 μέτρων από αυτή, επειδή δεν εξυπηρετούνται οι σκοποί της παραγράφου 1 του άρθρου 7 του Α.Ν. 2344/1940.

3) Αποφαίνεται ότι υφίσταται παλαιός αιγιαλός που καθορίζει αυτόν με μπλε συνεχή πολυγωνική γραμμή και με τα στοιχεία 1", 2", 3",,,51", 52" της οποίας οι κορυφές εξαρτώνται από σταθερά σημεία, που τοποθετήθηκε ύστερα από εφαρμογή τοπική κατά το δυνατό εφικτό τρόπο με βάση το διάγραμμα (πινακίδα 1) που υπάρχει στο αρχείο διαγραμμάτων της Δ/νσης Δημόσιας Περιουσίας του Υπουργείου Οικονομικών στο οποίο η αρμόδια Επιτροπή την 5.3.1937 καθόρισε την παλαιά γραμμή αιγιαλού προ του 1937 30-50 έτη.

Επίσης η αρμόδια Επιτροπή την 5.3.1937 καθόρισε την οριογραμμή αιγιαλού του έτους 1937 στο πιο πάνω διάγραμμα του Υπουργείου Οικονομικών, την οποία εμείς απεικονίσαμε στο διάγραμμα της Γενικής Γραμματείας Αθλητισμού με μπλε διακεκομμένη γραμμή.

Ο Πρόεδρος
ΙΩΑΝΝΗΣ ΖΑΜΠΕΤΑΚΗΣ
Τα Μέλη
ΝΙΚΟΛΑΟΣ ΝΟΥΣΙΟΣ
Υποπ/ρχος Λ.Σ. Δ. ΤΣΙΑΔΗΣ

Απόσπασμα Χάρτου ΓΥΣ 1:50.000




Με ... γραμμή ... που αποτυπώθηκε.

ΥΠΟΜΝΗΜΑ ΕΠΙΤΡΟΠΗΣ

- οριογραμμή αιγιαλού 1,2,3 ... 14,15
- οριογραμμή παραλίας 1΄2΄3 ... 14,15΄
- οριογραμμή παλαιού χειμέριου κύματος 1΄΄2΄΄3΄΄ ... 51 52΄΄ προ του έτους 1937, 30-50 έτη, όπου μετά την κορυφή 28΄΄ συμπίπτει με την γραμμή χειμέριου κύματος του έτους 1937.
- Οριογραμμή χειμέριου κύματος έτους 1937

Η γραμμή της παραλίας τίθεται παράλληλα προς τη γραμμή του αιγιαλού σε απόσταση 10,00 μ.

Το παρόν διάγραμμα συνοδεύει την από 12-9-1991 έκθεση επιτροπής καθορισμού των ορίων του αιγιαλού δυνάμει της 0808/181/26-4-1982 κοινής Υπουργικής Απόφασης των Υπουργών Προεδρίας κ' Οικονομικών.-

Η ΕΠΙΤΡΟΠΗ

Ο Πρόεδρος

Τα Μέλη

1. ΝΙΚΟΛΑΟΣ ΚΟΥΣΤΟΣ

2.

Παρατηρήσεις
- Οριογραμμή έτους 1937
- προ του έτους 1937 (30-50 έτη)

όπως απεικονίζεται στο διάγραμμα του Υπουργείου Οικονομικών (φύλλο 1) που καθορίστηκαν από την Επιτροπή αιγιαλού την 5-3-1937.-

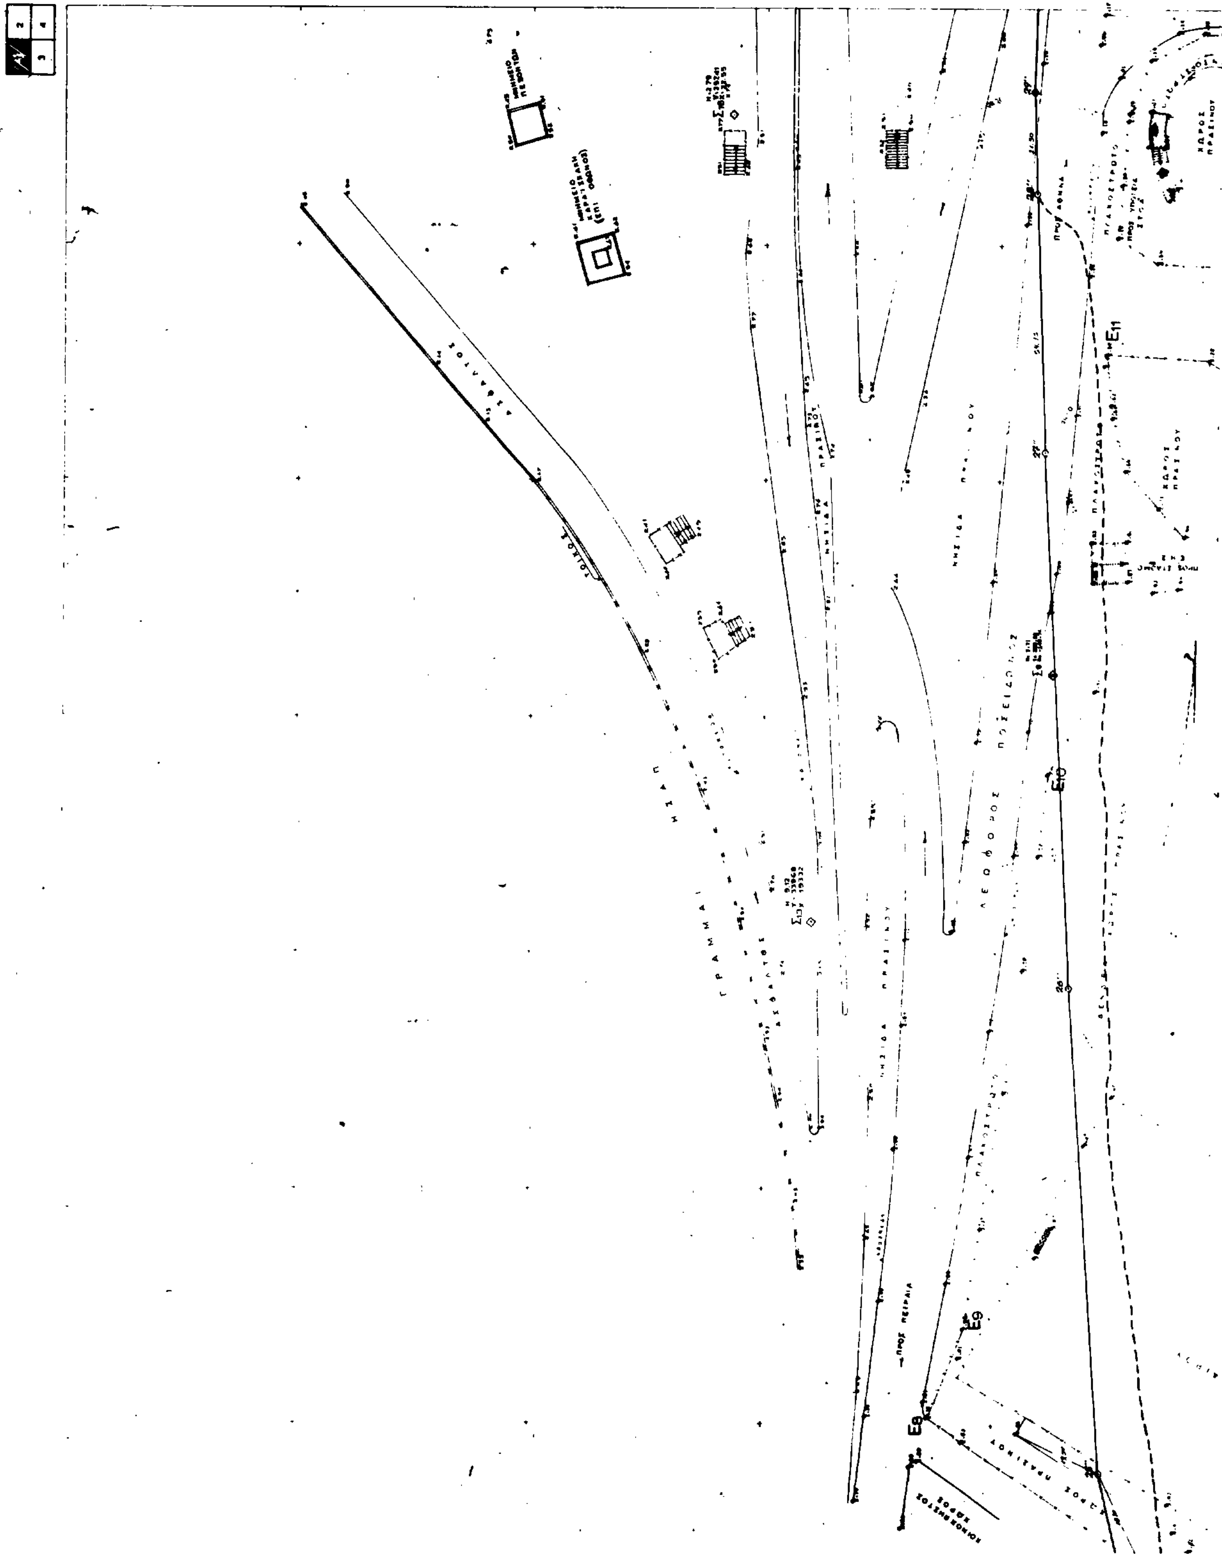
ΓΕΝΙΚΗ ΓΡΑΜΜΑΤΕΙΑ ΑΘΛΗΤΙΣΜΟΥ
ΔΙΕΥΘΥΝΣΗ ΜΕΛΕΤΩΝ ΤΕΧΝΙΚΩΝ ΕΡΓΩΝ

ΧΩΡΟΣ ΣΤΑΔΙΟΥ ΕΙΡΗΝΗΣ κ. ΦΙΛΙΑΣ ΣΤΟ ΝΕΟ ΦΑΛΗΡΟ

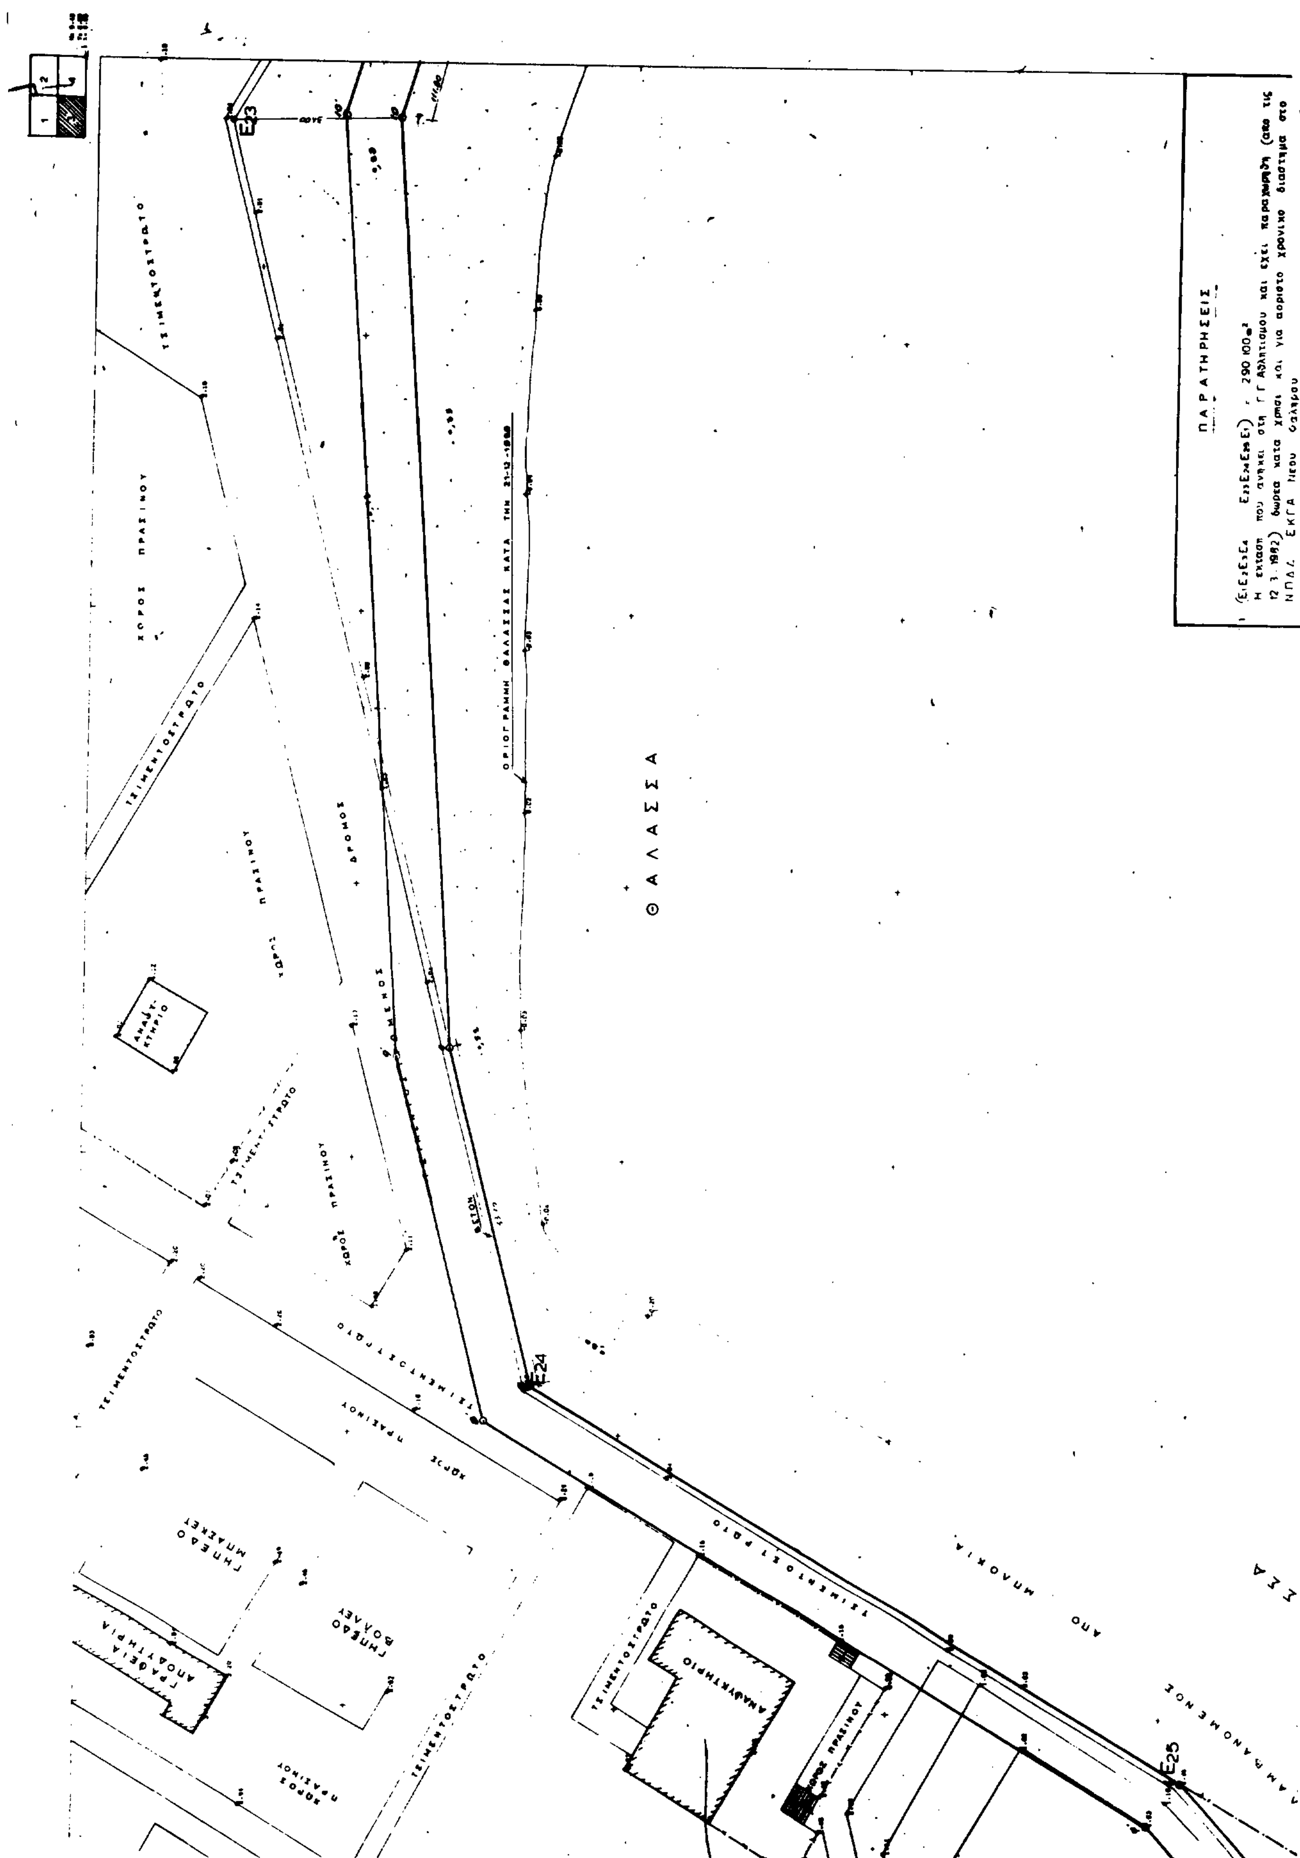
ΤΟΠΟΓΡΑΦΙΚΟ ΔΙΑΓΡΑΜΜΑ 1:500

ΜΕΛΕΤΗΤΗΣ Π. ΚΑΤΣΙΑΔΑΜΠΡΟΣ
ΤΜΗΜΑΤΑΡΧΗΣ Ν. ΔΗΜΗΤΡΑΚΟΠΟΥΛΟΣ
ΔΙΕΥΘΥΝΤΗΣ Θ. ΣΤΑΜΟΥ

ΑΤΤ-57



ΠΡΟΣ ΠΕΙΡΑΙΑ (ΠΑΣΑΛΙΜΑΝΙ)
ΛΕΩΦΟΡΟΣ ΒΑΣΙΛΕΩΣ ΠΑΥΛΟΥ
ΠΡΟΣ Ν. ΦΑΛΗΡΟ
ΤΟΙΧΟΣ ΑΝΤΙΣΤΗΡΙΞΕΩΣ
ΠΑΛΑΙΑ ΚΤΙΣΜΑΤΑ
ΠΑΛΑΙΟ ΚΤΙΣΜΑ
ΛΕΩΦΟΡΟΣ
ΠΛΑΚΟΣΤΡΩΤΟ
ΜΠΕΤΟΝ
Ε2
Ε3
Ε4
ΤΕΧΝΗΤΟ ΘΑΛΑΣΣΙΟ ΚΑΝΑΛΙ
ΧΩΡΟΣ ΠΡΑΣΙΝΟΥ
ΤΣΙΜΕΝΤΟΣΤΡΩΤΟ
ΓΗΠΕΔΟ ΜΠΑΣΚΕΤ
ΓΗΠΕΔΟ ΒΟΛΛΕΥ
ΓΗΠΕΔΟ ΜΠΑΣΚΕΤ


ΠΑΡΑΤΗΡΗΣΕΙΣ
Η έκταση που ανήκει στη Γ.Γ. Αθλητισμού και έχει παραχωρηθεί (από τις 12.3.1982) δωρεά κατά χρήση και για αόριστο χρονικό διάστημα στο ΝΠΔΔ ΕΚΓΑ Νέου Φαλήρου
ΘΑΛΑΣΣΑ
ΟΡΙΟΓΡΑΜΜΗ ΘΑΛΑΣΣΑΣ ΚΑΤΑ ΤΗΝ 21-12-1966
Ε23
Ε24
Ε25
ΧΩΡΟΙ ΠΡΑΣΙΝΟΥ
ΤΣΙΜΕΝΤΟΣΤΡΩΤΟ
ΑΝΑΨΥΚΤΗΡΙΟ
ΓΗΠΕΔΟ ΜΠΑΣΚΕΤ
ΓΗΠΕΔΟ ΒΟΛΕΥ
ΓΡΑΦΕΙΑ ΑΠΟΔΥΤΗΡΙΑ
ΧΩΡΟΣ ΠΡΑΣΙΝΟΥ
ΑΠΟ ΜΙΚΡΟΛΙΜΑΝΟ
ΛΑΜΒΑΝΟΜΕΝΟΣ

ΚΛΙ 1:500

ΧΩΡΟΣ ΝΑΟΣ (ΝΑΥΤΙΚΟΣ ΑΘΛΗΤΙΚΟΣ ΣΥΝΔΕΣΜΟΣ)

20.20

23.80

ΠΡΟΣ ΤΟΥΡΚΟΛΙΜΑΝΟ

ΘΑΛΑΣΣΑ

ΜΠΛΟΚΙΑ

ΤΟΙΧΟΣ ΑΠΟ ΜΠΕΤΟΝ

ΑΣΦΑΛΤΟΣΤΡΩΜΕΝΟΣ ΧΩΡΟΣ PARKING

ΓΗΠΕΔΑ ΑΘΛΟΠΑΙΔΙΩΝ

ΑΣΦΑΛΤΟΣΤΡΩΜΕΝΟΣ ΧΩΡΟΣ

ΓΗΠΕΔΑ ΑΘΛΟΠΑΙΔΙΩΝ

ΓΡΑΜΜΗ ΘΑΛΑΣΣΗΣ

ΧΩΡΟΣ ΜΠΛΟΚΙΑ ΑΠΟ

ΤΣΙΜΕΝΤΟΣΤΡΩΤΟ

ΧΩΡΟΣ

ΜΠΕΤΟΝ

2 Η αρχικως παραχωρηθησα εκταση απο το υπουργειο Οικονομικων προς την ΓΓΑ ηταν 320 στρεμματα το υπολοιπο (30 στρεμματα) περιπου αναφερεται σε επι πλεον προσχωσεις που δεν ειχαν γινει μεχρι τις 2-12-89

3 Ο χωρος που βρισκεται στο Γηπεδο Μπασκετ του Πειραικου Γ.Σ (2000 m²) εχει παραχωρηθη κατα χρησι στον Πειραικο Γ.Σ μεχρι τις 11-4-93

4 Ο χωρος του ΔΕΛΦΙΝΑΡΙΟΥ ανηκει στο Δημο Πειραια

5 Το REPER ειναι σιδερενιο μπουλονι (με ενδειξη R38) κοντα σε κρηπιδωμα της Μαρινας του Σταδιου και στη θεση που φαινεται στο σχεδιο. Εχει απολυτο υψομετρο Hes 1,181m

## ΥΠΟΜΝΗΜΑ ΕΠΙΤΡΟΠΗΣ

- (κόκκινη) Οριογραμμή αιγιαλού 1,2,3 ... 14,15
- (μπλε) Οριογραμμη παραλιας 1',2',3' ... 14',15'
- (μπλε) Οριογραμμή παλαιού χειμέριου κύματος 1",2",3"......51",52" προ του έτους 1937, 30-50 έτη, οπου μετα την κορυφή 28" συμπίπτει με την γραμμή χειμέριου κύματος του έτους 1937.
- (μπλε) Οριογραμμή χειμεριου κύματος έτους 1937

Η γραμμή της παραλιας τίθεται παράλληλα προς τη γραμμή του αιγιαλού σε απόσταση 10,00 μ.

Το παρόν διάγραμμα συνοδεύει την από 12-9-1991 έκθεση επιτροπής καθορισμού των ορίων του αιγιαλού δυνάμει της 0208/181/26-7-1982 κοινής Υπουργικής απόφασης των Υπουργών Προεδρίας & Οικονομικών.

Η ΕΠΙΤΡΟΠΗ

Ο Πρόεδρος — Τα Μέλη

ΙΩΑΝΝΗΣ ΖΑΜΒΕΤΑΚΗΣ — 1. [signature]

2. [signature]

Παρατηρηση
- Οριογραμμη ετους 1937
- προ του ετους 1937 (30-50 ετη) οπως αναφερεται στο [illegible] του Υπουργειου Οικονομικων [illegible] και καθοριστηκαν απο την επιτροπη [illegible] της 5-5-1937.

ΑΚΡΙΒΕΣ ΑΝΤΙΓΡΑΦΟ

ΓΕΝΙΚΗ ΓΡΑΜΜΑΤΕΙΑ ΑΘΛΗΤΙΣΜΟΥ
ΔΙΕΥΘΥΝΣΗ ΜΕΛΕΤΩΝ ΤΕΧΝΙΚΩΝ ΕΡΓΩΝ

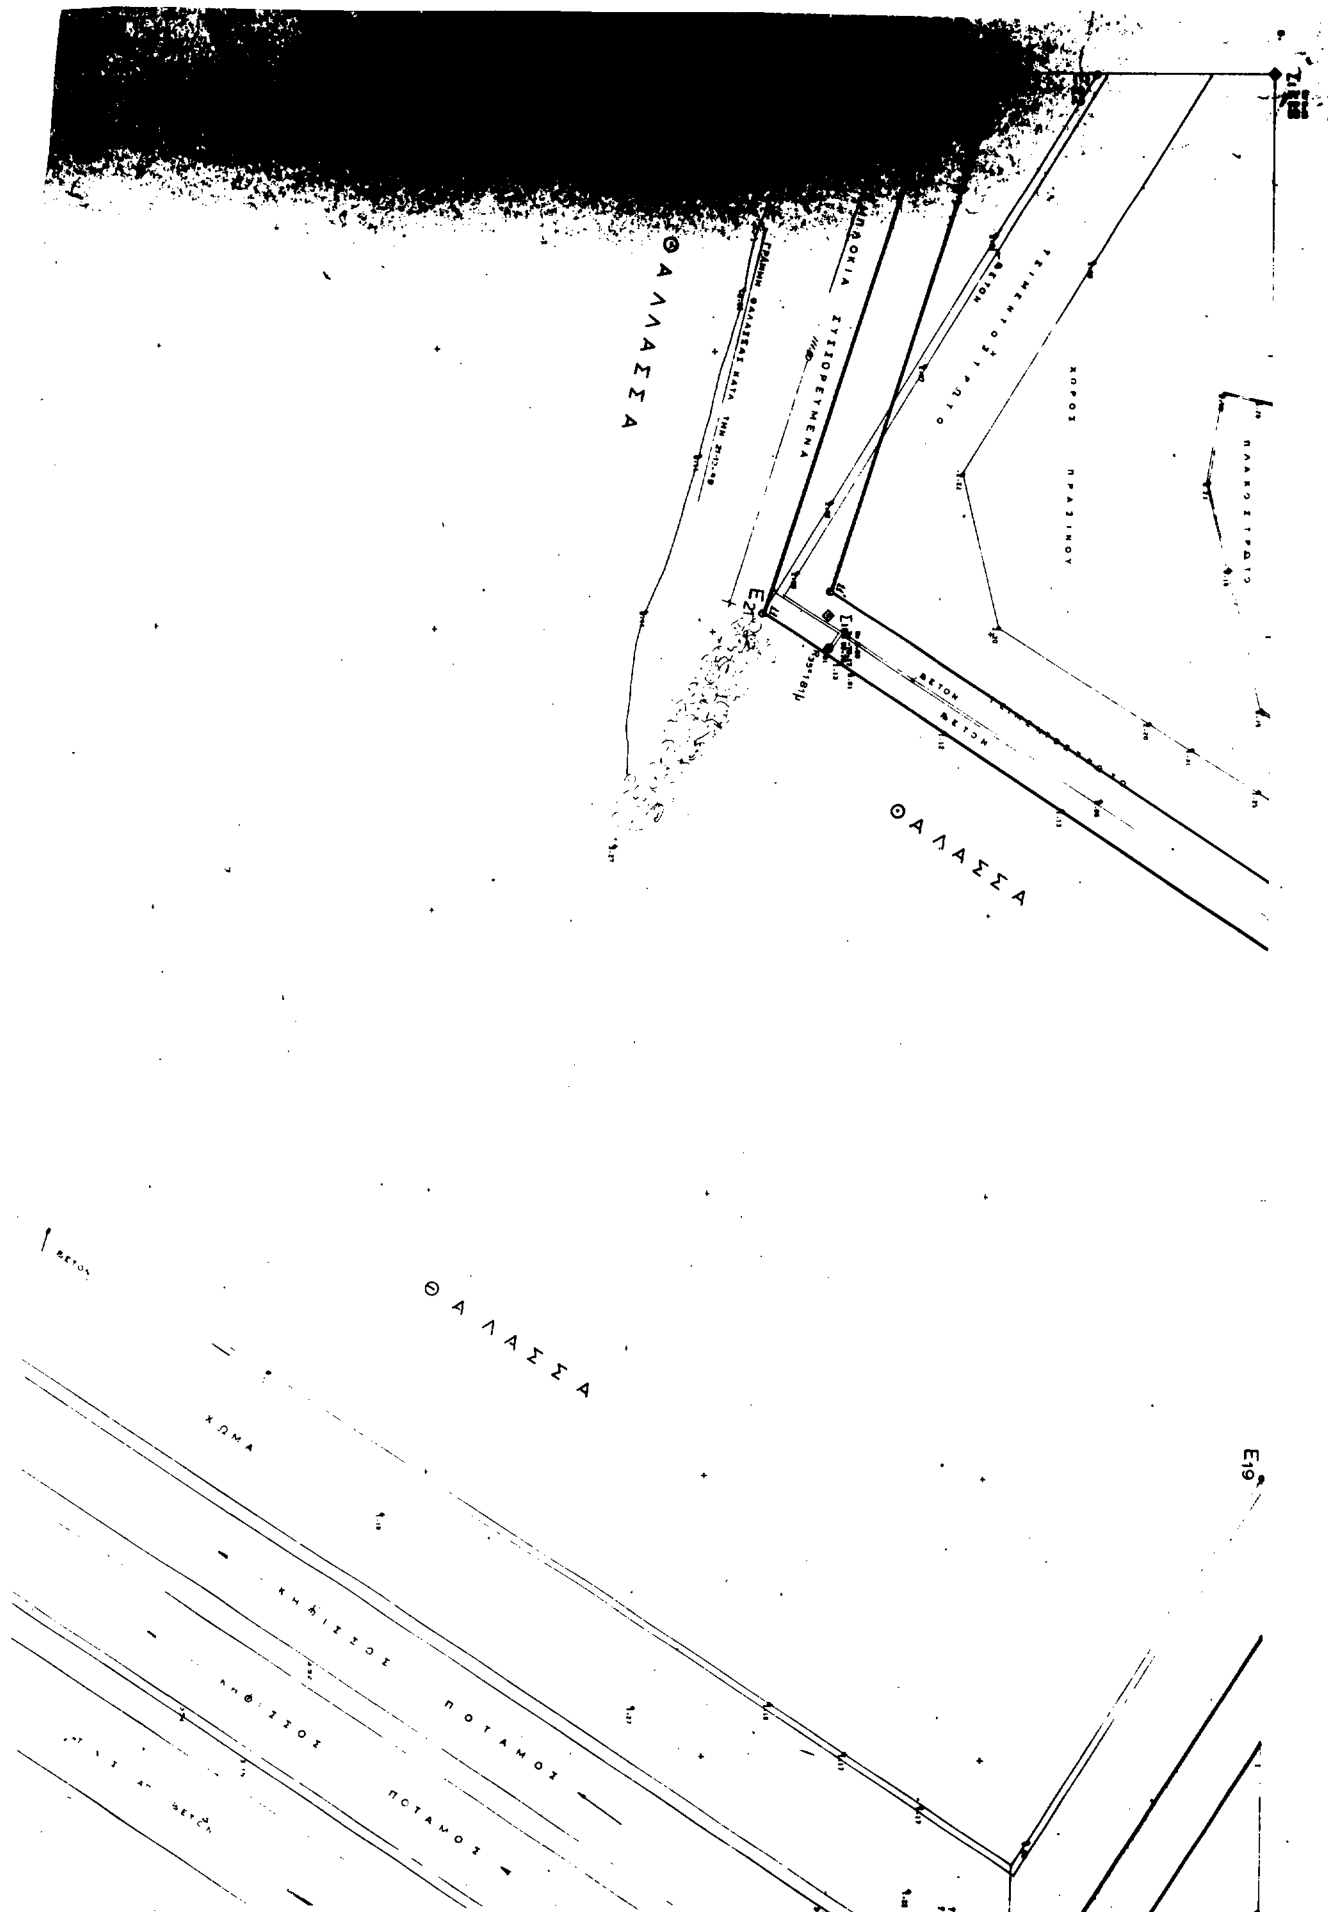
ΧΩΡΟΣ ΣΤΑΔΙΟΥ ΕΙΡΗΝΗΣ κ. ΦΙΛΙΑΣ ΣΤΟ ΝΕΟ ΦΑΛΗΡΟ

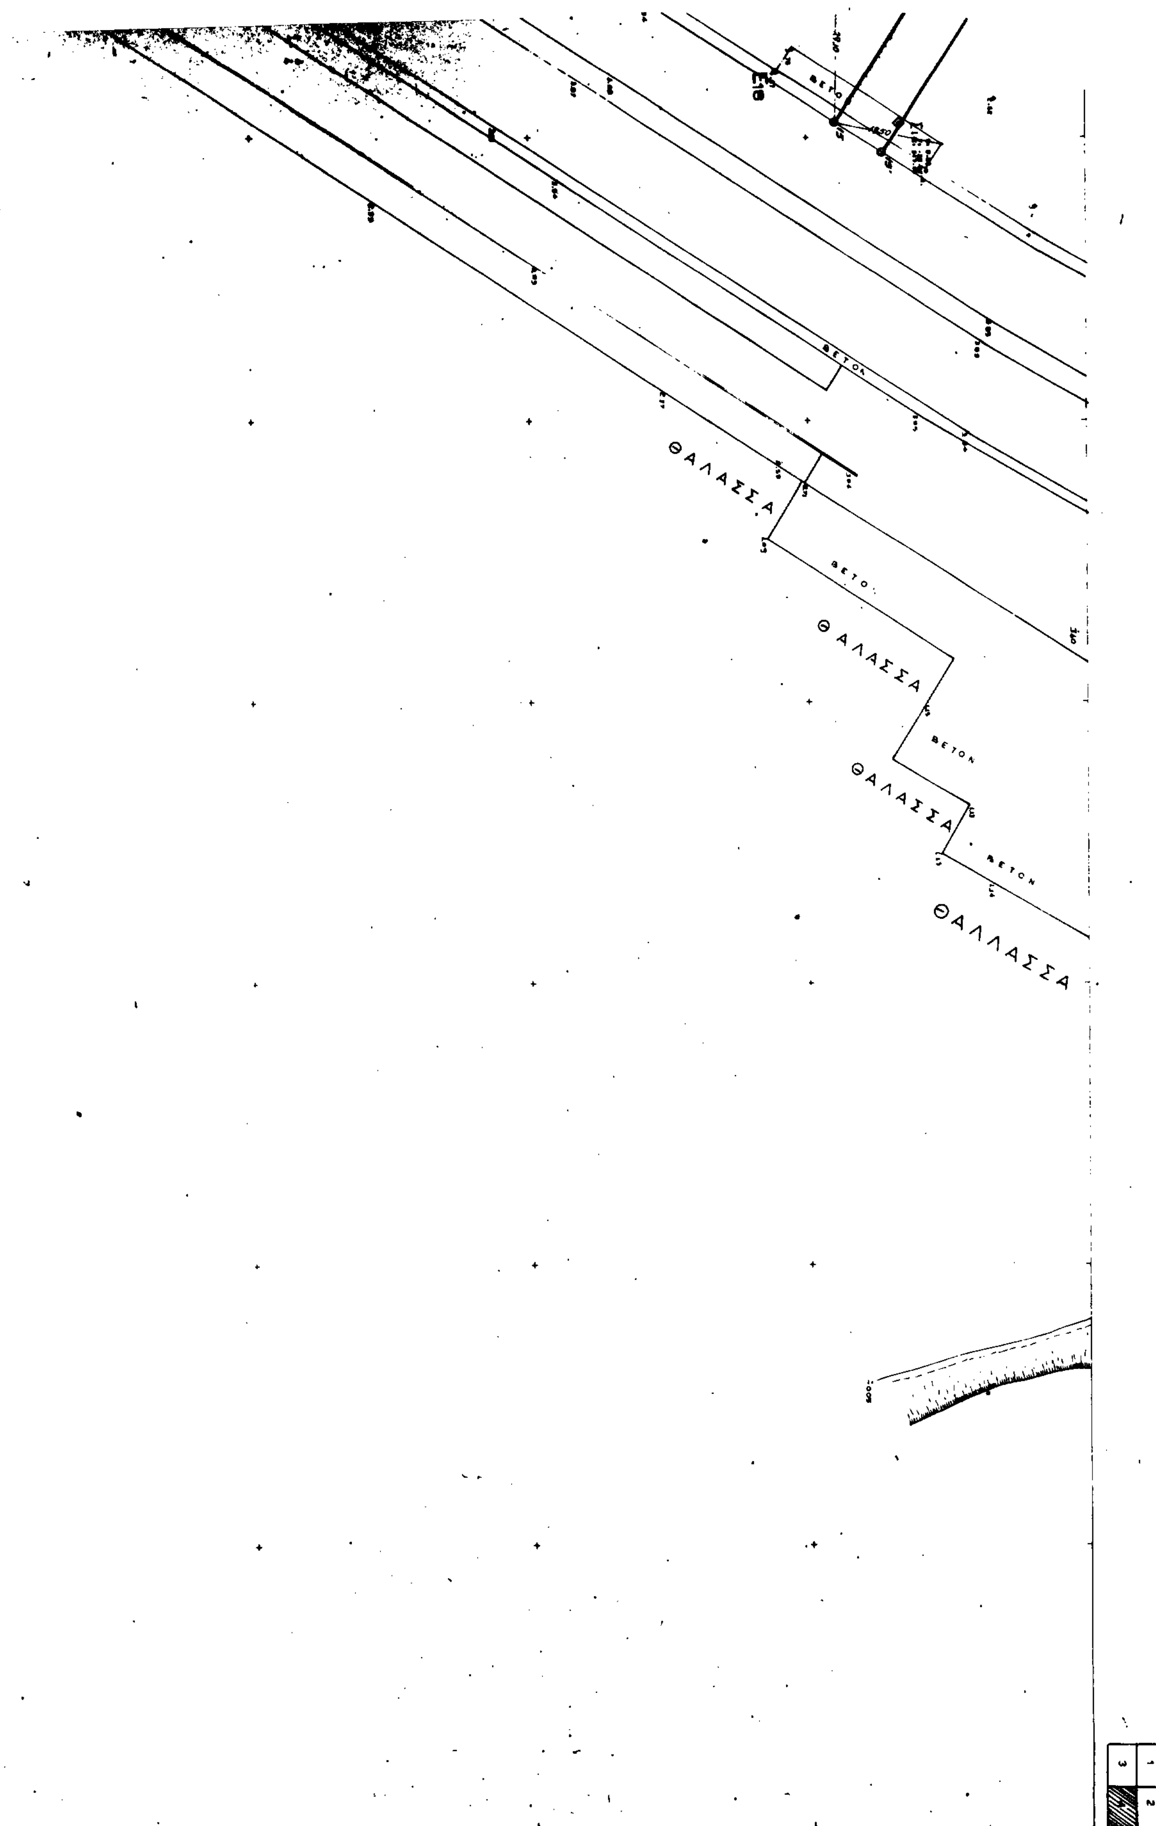
ΤΟΠΟΓΡΑΦΙΚΟ ΔΙΑΓΡΑΜΜΑ — ΚΛΙΜΑΚΑ 1:500

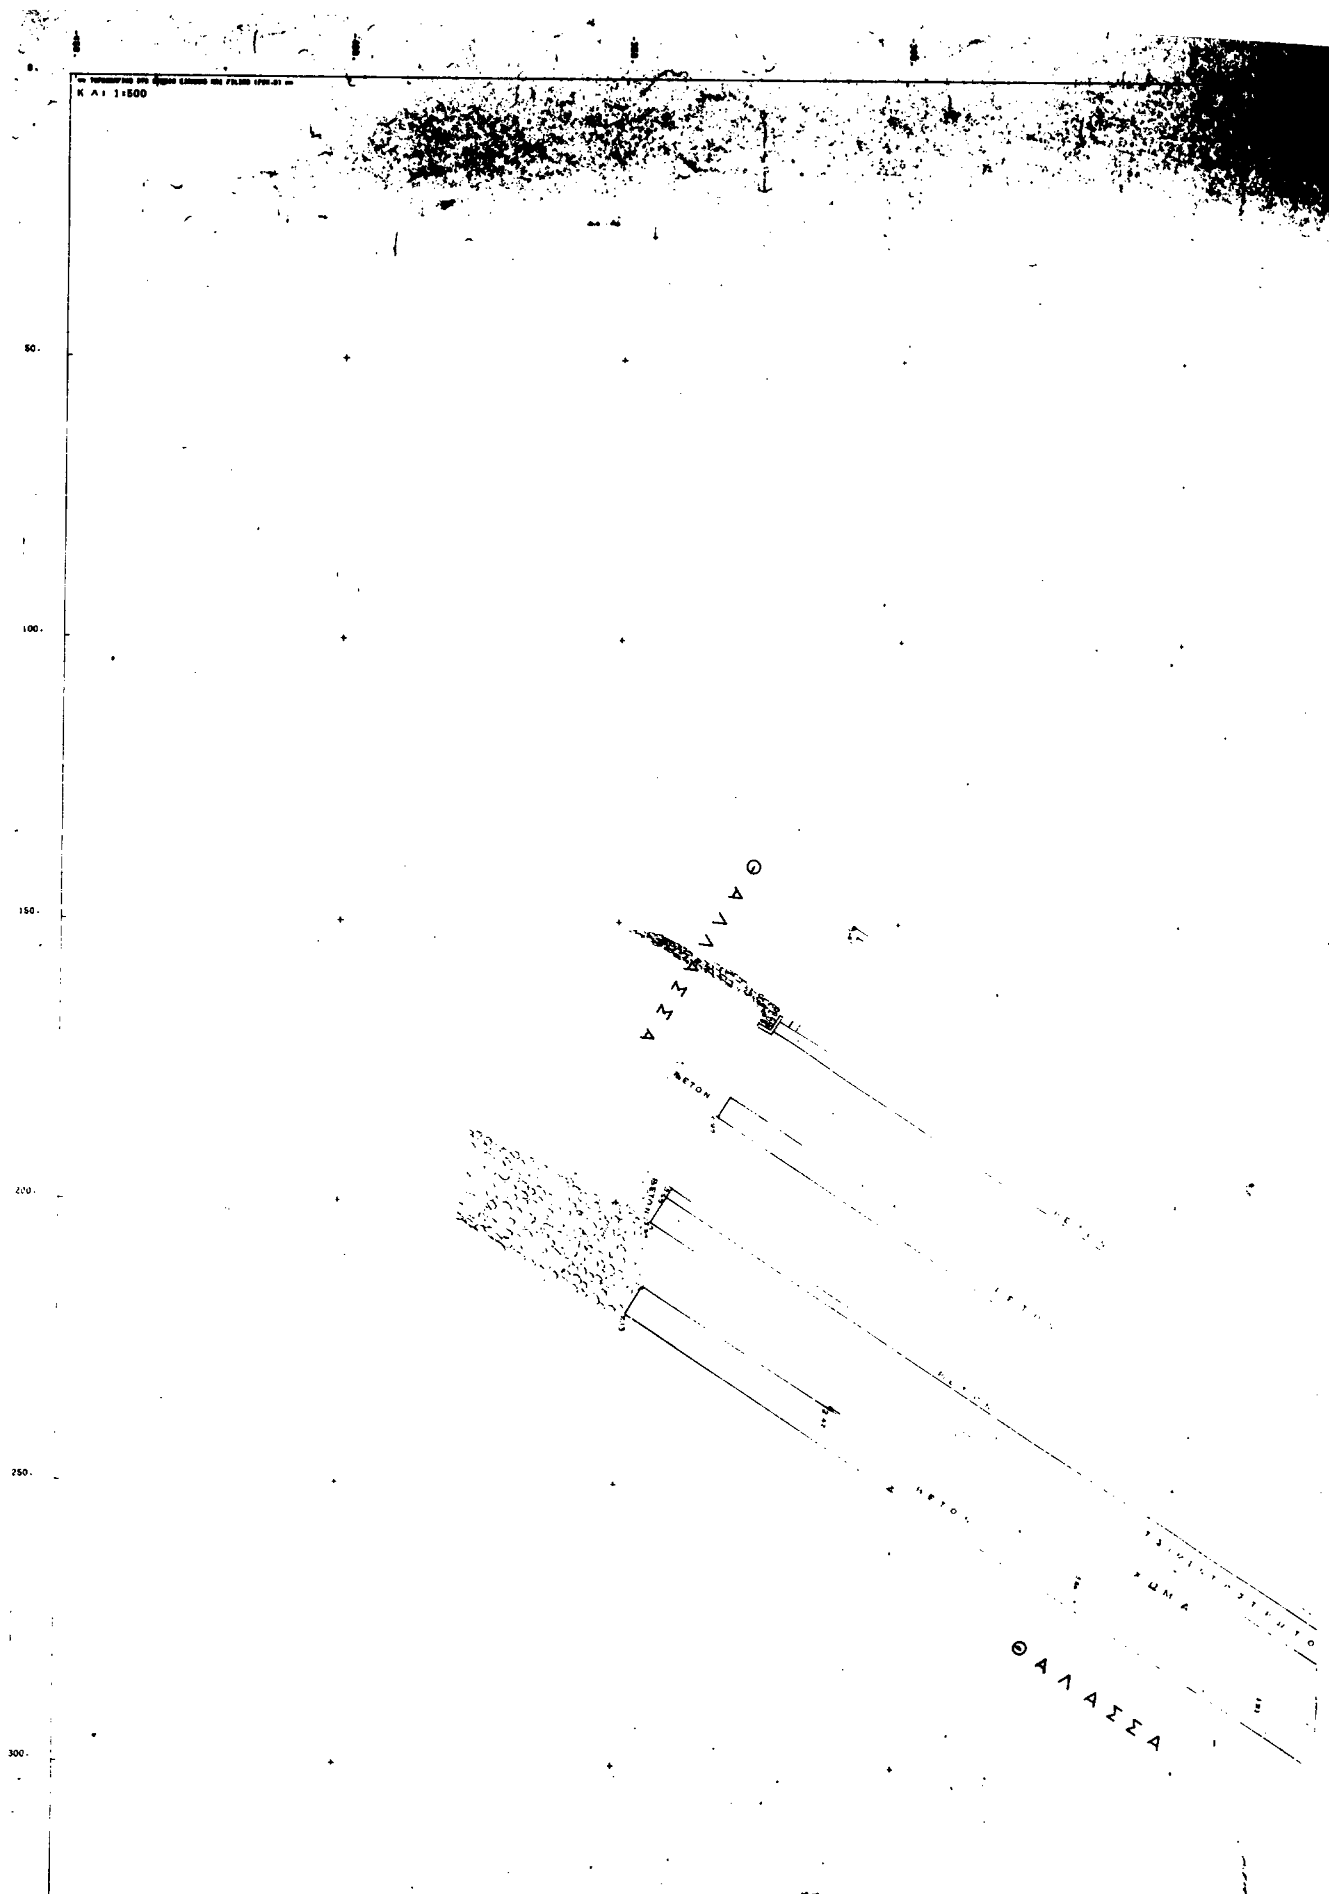
σχεδιαστης ΜΑΡΙΑ ΑΠΟΣΤΟΛΟΥ — ΑΠΡΙΛΙΟΣ 1990

| | | |
|---|---|---|
| ΜΕΛΕΤΗΤΗΣ Π. ΚΑΤΣΙΛΑΜΠΡΟΣ | [signature] | αριθ. σχεδ. |
| ΤΜΗΜΑΤΑΡΧΗΣ Ν. ΔΗΜΗΤΡΑΚΟΠΟΥΛΟΣ | [signature] | ΑΤΤ-57 |
| ΔΙΕΥΘΥΝΤΗΣ Θ. ΣΤΑΜΟΥ | | |

(3)


ΘΑΛΑΣΣΑ
ΣΥΣΣΩΡΕΥΜΕΝΑ
ΧΩΡΟΣ ΠΡΑΣΙΝΟΥ
ΒΕΤΟΝ
ΘΑΛΑΣΣΑ
ΘΑΛΑΣΣΑ
ΧΩΜΑ
ΚΗΦΙΣΣΟΣ ΠΟΤΑΜΟΣ
ΚΗΦΙΣΣΟΣ ΠΟΤΑΜΟΣ
Ε19


ΘΑΛΑΣΣΑ
ΒΕΤΟΝ
ΘΑΛΑΣΣΑ
ΒΕΤΟΝ
ΘΑΛΑΣΣΑ
ΒΕΤΟΝ
ΘΑΛΑΣΣΑ
ΒΕΤΟΝ
ΘΑΛΑΣΣΑ


Κ Λ : 1:500
0.
50.
100.
150.
200.
250.
300.
Θ Α Λ Α Σ Σ Α
ΘΑΛΑΣΣΑ

ΥΠΟΜΝΗΜΑ ΕΠΙΤΡΟΠΗΣ

Οριογραμμή αιγιαλού 1,2,3.......... 14,15.
Οριογραμμή παραλίας 1',2',3'........ 14',15'.
Οριογραμμή παλαιού χειμερίου κύματος 1",2",3"...... 51",52" προ του έτους 1937, 30-50 έτη όπου μετά την κορυφή 28" συμπίπτει με την γραμμή χειμερίου κύματος του έτους 1937.
Οριογραμμή χειμερίου κύματος έτους 1937.

Η γραμμή της παραλίας τίθεται παράλληλα προς τη γραμμή του αιγιαλού σε απόσταση 10,00 μ.

Το παρόν διάγραμμο συνοδεύει την από 12-9-1991 έκθεση επιτροπής καθορισμού των ορίων του αιγιαλού δυνάμει της 0208/181/26-4-1982 κοινής Υπουργικής απόφασης των Υπουργών Προεδρίας κ' Οικονομικών.—

Η ΕΠΙΤΡΟΠΗ

Ο Πρόεδρος

Τα Μέλη

1. ΝΙΚΟΛΑΟΣ ΝΟΥΣΙΟΣ

2.

ΑΚΡΙΒΕΣ ΑΝΤΙΓΡΑΦΟ

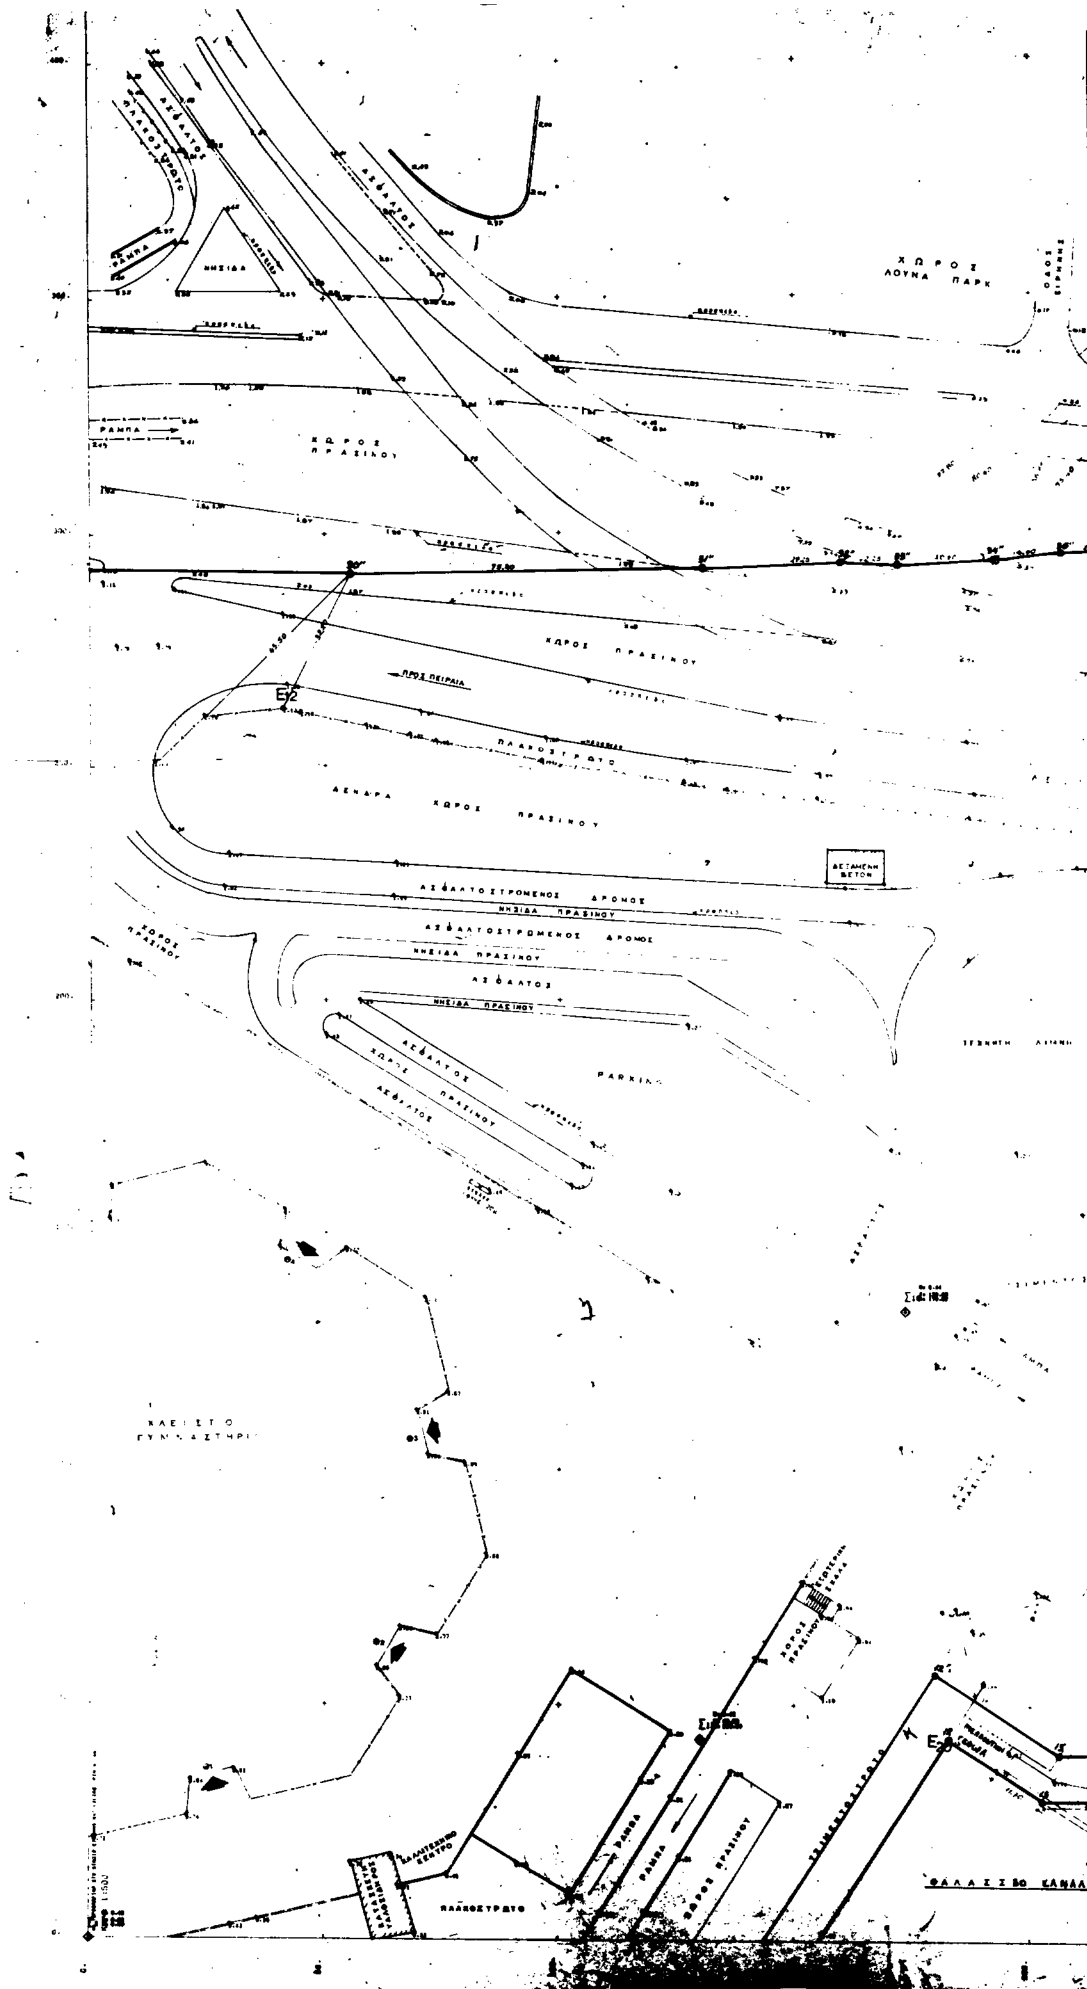
ΓΕΝΙΚΗ ΓΡΑΜΜΑΤΕΙΑ ΑΘΛΗΤΙΣΜΟΥ
ΔΙΕΥΘΥΝΣΗ ΜΕΛΕΤΩΝ ΤΕΧΝΙΚΩΝ ΕΡΓΩΝ

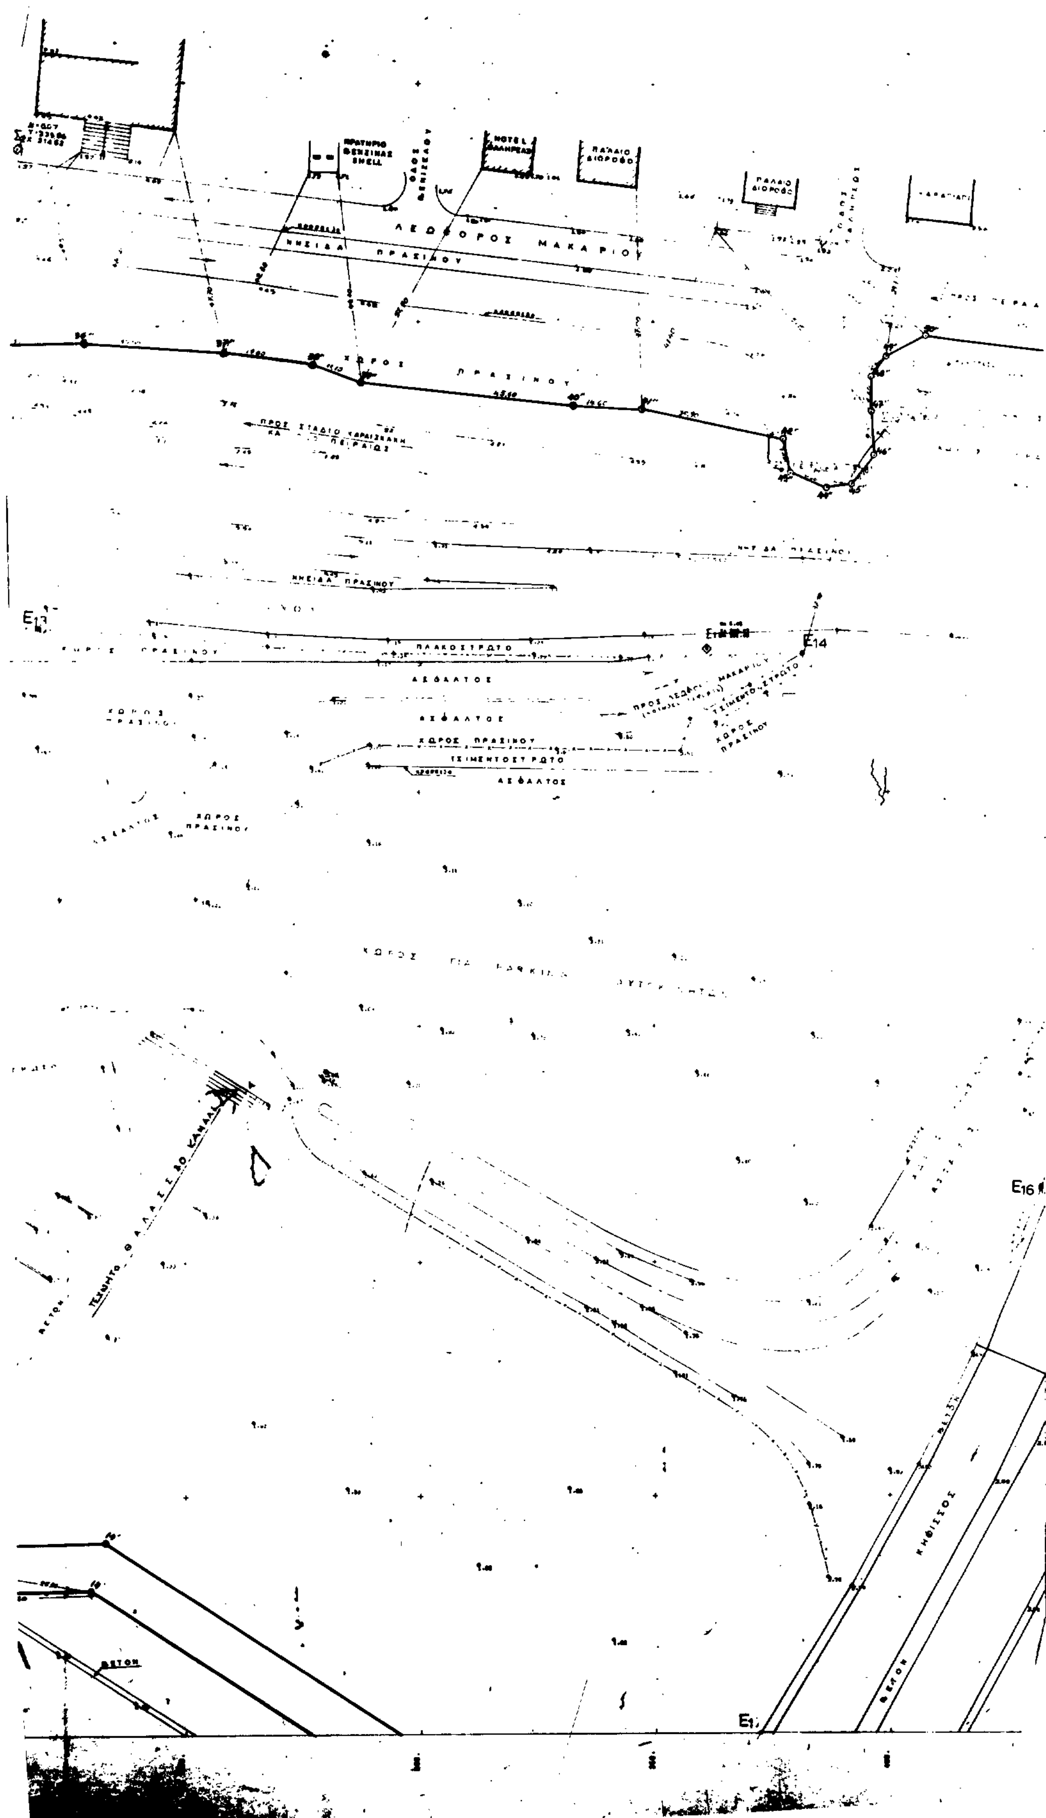
ΧΩΡΟΣ ΣΤΑΔΙΟΥ ΕΙΡΗΝΗΣ κ. ΦΙΛΙΑΣ ΣΤΟ ΝΕΟ ΦΑΛΗΡΟ

| | | | | |
|---|---|---|---|---|
| ΣΧΕΔΙΟ | ΤΟΠΟΓΡΑΦΙΚΟ ΔΙΑΓΡΑΜΜΑ<br>σχεδιαστής: ΜΑΡΙΑ ΑΠΟΣΤΟΛΟΥ | | | κλίμακ. 1:500<br>ΑΠΡΙΛΙΟΣ 1990 |
| ΜΕΛΕΤΗΤΗΣ | Π. ΚΑΤΣΙΛΑΜΠΡΟΣ | | 23/4 | αριθ. σχεδ. |
| ΤΜΗΜΑΤΑΡΧΗΣ | Ν. ΔΗΜΗΤΡΑΚΟΠΟΥΛΟΣ | | 23/4 | ΑΤΤ-57 |
| ΔΙΕΥΘΥΝΤΗΣ | Θ. ΣΤΑΜΟΥ | | 23/4 | |

(4)

350 400 450 500 550 600 650


ΧΩΡΟΣ ΛΟΥΝΑ ΠΑΡΚ
ΝΗΣΙΔΑ
ΡΑΜΠΑ
ΧΩΡΟΣ ΠΡΑΣΙΝΟΥ
ΠΡΟΣ ΠΕΙΡΑΙΑ
E2
ΠΛΑΚΟΣΤΡΩΤΟ
ΧΩΡΟΣ ΠΡΑΣΙΝΟΥ
ΑΣΦΑΛΤΟΣΤΡΩΜΕΝΟΣ ΔΡΟΜΟΣ
ΝΗΣΙΔΑ ΠΡΑΣΙΝΟΥ
ΑΣΦΑΛΤΟΣΤΡΩΜΕΝΟΣ ΔΡΟΜΟΣ
ΝΗΣΙΔΑ ΠΡΑΣΙΝΟΥ
ΑΣΦΑΛΤΟΣ
ΝΗΣΙΔΑ ΠΡΑΣΙΝΟΥ
ΑΣΦΑΛΤΟΣ
ΧΩΡΟΣ ΠΡΑΣΙΝΟΥ
ΑΣΦΑΛΤΟΣ
PARKING
ΚΛΕΙΣΤΟ ΓΥΜΝΑΣΤΗΡΙΟ
ΡΑΜΠΑ
ΡΑΜΠΑ
ΠΛΑΚΟΣΤΡΩΤΟ



ΛΕΩΦΟΡΟΣ ΜΑΚΑΡΙΟΥ
ΝΗΣΙΔΑ ΠΡΑΣΙΝΟΥ
ΧΩΡΟΣ ΠΡΑΣΙΝΟΥ
ΠΛΑΚΟΣΤΡΩΤΟ
ΑΣΦΑΛΤΟΣ
ΤΣΙΜΕΝΤΟΣΤΡΩΤΟ
ΚΗΦΙΣΟΣ
ΒΕΤΟΝ
E13
E14
E16

ΚΗΦΙΣΟΣ ΠΟΤΑΜΟΣ

ΘΑΛΑΣΣΑ

ΘΑΛΑΣΣΑ

ΧΩΜΑ

ΜΠΕΤΟΝ

ΥΠΟΜΝΗΜΑ ΕΠΙΤΡΟΠΗΣ

- οριογραμμή αιγιαλού 1,2,3 ........ 14,15
- οριογραμμή παραλίας 1',2',3' ...... 14',15'
- οριογραμμή πόδασου χειμερίου κύματος 1",2",3" .... 51",52" προ του έτους 1939 30-50 έτη, όπου μετά την κορυφή 28" συμπίπτει με την γραμμή χειμερίου κύματος του έτους 1939
- οριογραμμή χειμερίου κύματος έτους 1939

Η γραμμή της παραλίας τίθεται παράλληλα προς τη γραμμή του αιγιαλού σε απόσταση 10,00 μ.

Το παρόν διάγραμμα συνοδεύει την από 12-9-1991 έκθεση επιτροπής καθορισμού των ορίων του αιγιαλού δυνάμει της 0208/181/26-4-1982 κοινής Υπουργικής απόφασης των Υπουργών Προεδρίας & Οικονομικών.

Η ΕΠΙΤΡΟΠΗ

Ο Πρόεδρος

Τα Μέλη

1. ΝΙΚΟΛΑΟΣ ΝΟΥΣΙΟΣ

2.

ΑΚΡΙΒΕΣ ΑΝΤΙΓΡΑΦΟ

Παρατήρηση

- Οριογραμμή έτους 1939
- — " — προ του έτους 1939 (30-50 έτη) όπως αποτυπώνεται στο διάγραμμα του Υπουργείου Οικονομικών (φύλλο 1) που καθορίστηκαν από την επιτροπή αιγιαλού την 5-3-1939.

ΓΕΝΙΚΗ ΓΡΑΜΜΑΤΕΙΑ ΑΘΛΗΤΙΣΜΟΥ

ΔΙΕΥΘΥΝΣΗ ΜΕΛΕΤΩΝ ΤΕΧΝΙΚΩΝ ΕΡΓΩΝ

ΧΩΡΟΣ ΣΤΑΔΙΟΥ ΕΙΡΗΝΗΣ κ. ΦΙΛΙΑΣ ΣΤΟ ΝΕΟ ΦΑΛΗΡΟ

ΤΟΠΟΓΡΑΦΙΚΟ ΔΙΑΓΡΑΜΜΑ

1:500

ΑΠΡΙΛΙΟΣ 1990

| | | |
|---|---|---|
| ΜΕΛΕΤΗΤΗΣ | Π. ΚΑΤΣΙΛΑΜΠΡΟΣ | ΑΤΤ - 57 |
| ΤΜΗΜΑΤΑΡΧΗΣ | Κ. ΔΗΜΗΤΡΑΚΟΠΟΥΛΟΣ | |
| ΔΙΕΥΘΥΝΤΗΣ | Β. ΣΤΑΜΟΥ | |

